PLAN CADASTRAL

U.A.T. ÎNSURĂȚEI, JUDEȚUL BRĂILA,

Sector cadastral 24

Scara 1:2000

Sistem de proiecție STEREO 70

Planșa 1

SPRE PUBLICARE

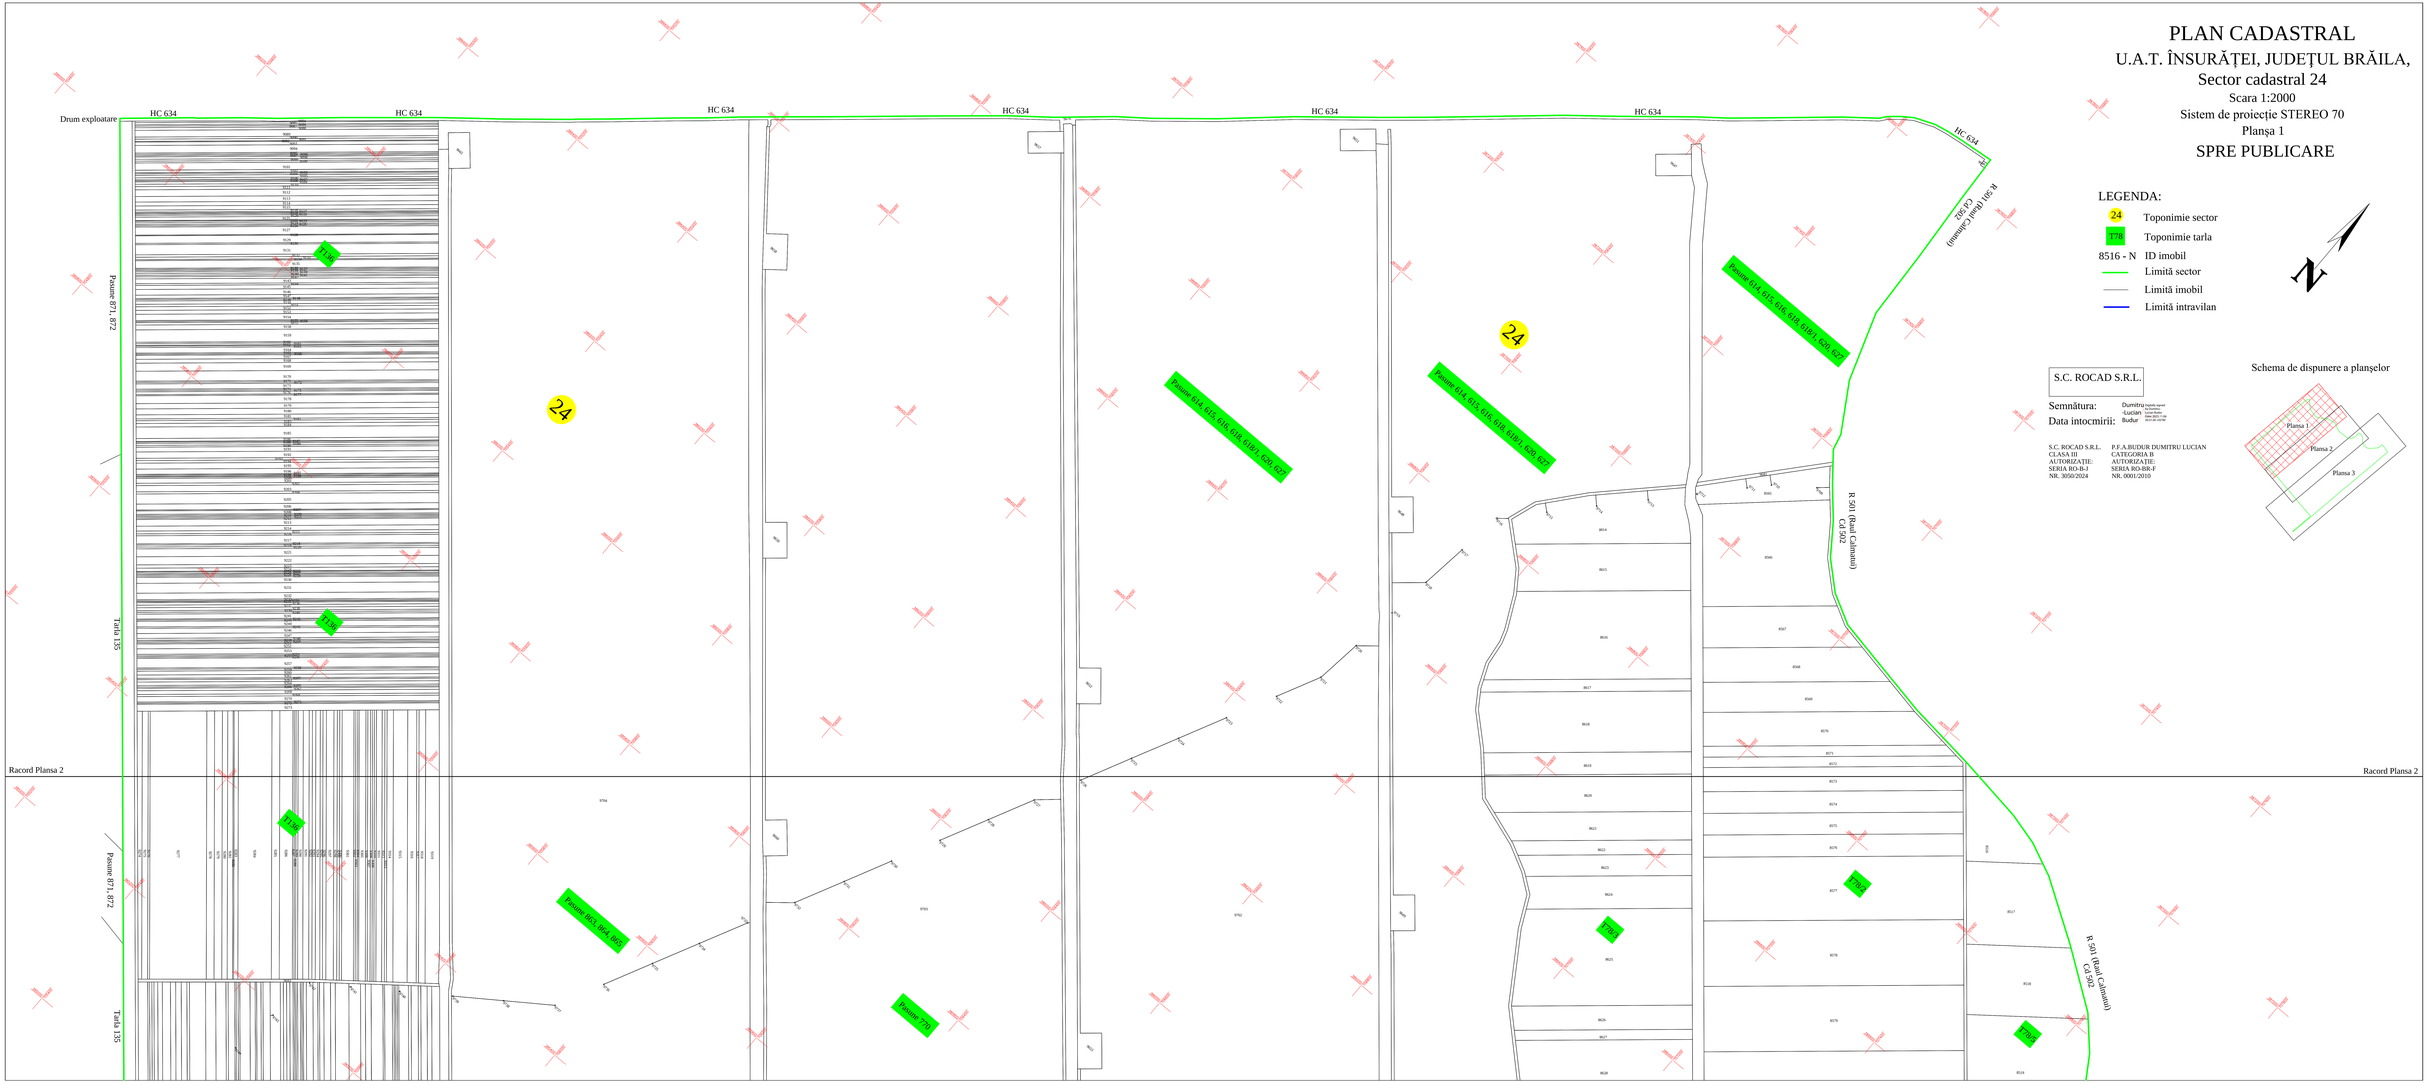

LEGENDA:

- 24 Toponimie sector
- T78 Toponimie tarla
- 8516 - N ID imobil
- Limită sector
- Limită imobil
- Limită intravilan

N

S.C. ROCAD S.R.L.

Semnătura:

Data intocmirii:

Semnat digital de Dumitru-Lucian Rudur
Data: 2024.12.09 10:07:00 +02'00'

S.C. ROCAD S.R.L.
CLASA III
AUTORIZAȚIE:
SERIA RO-B-J
NR. 3050/2024

P.F.A.BUDUR DUMITRU LUCIAN
CATEGORIA B
AUTORIZAȚIE:
SERIA RO-BB-F
NR. 0001/2010

Schema de dispunere a planșelor